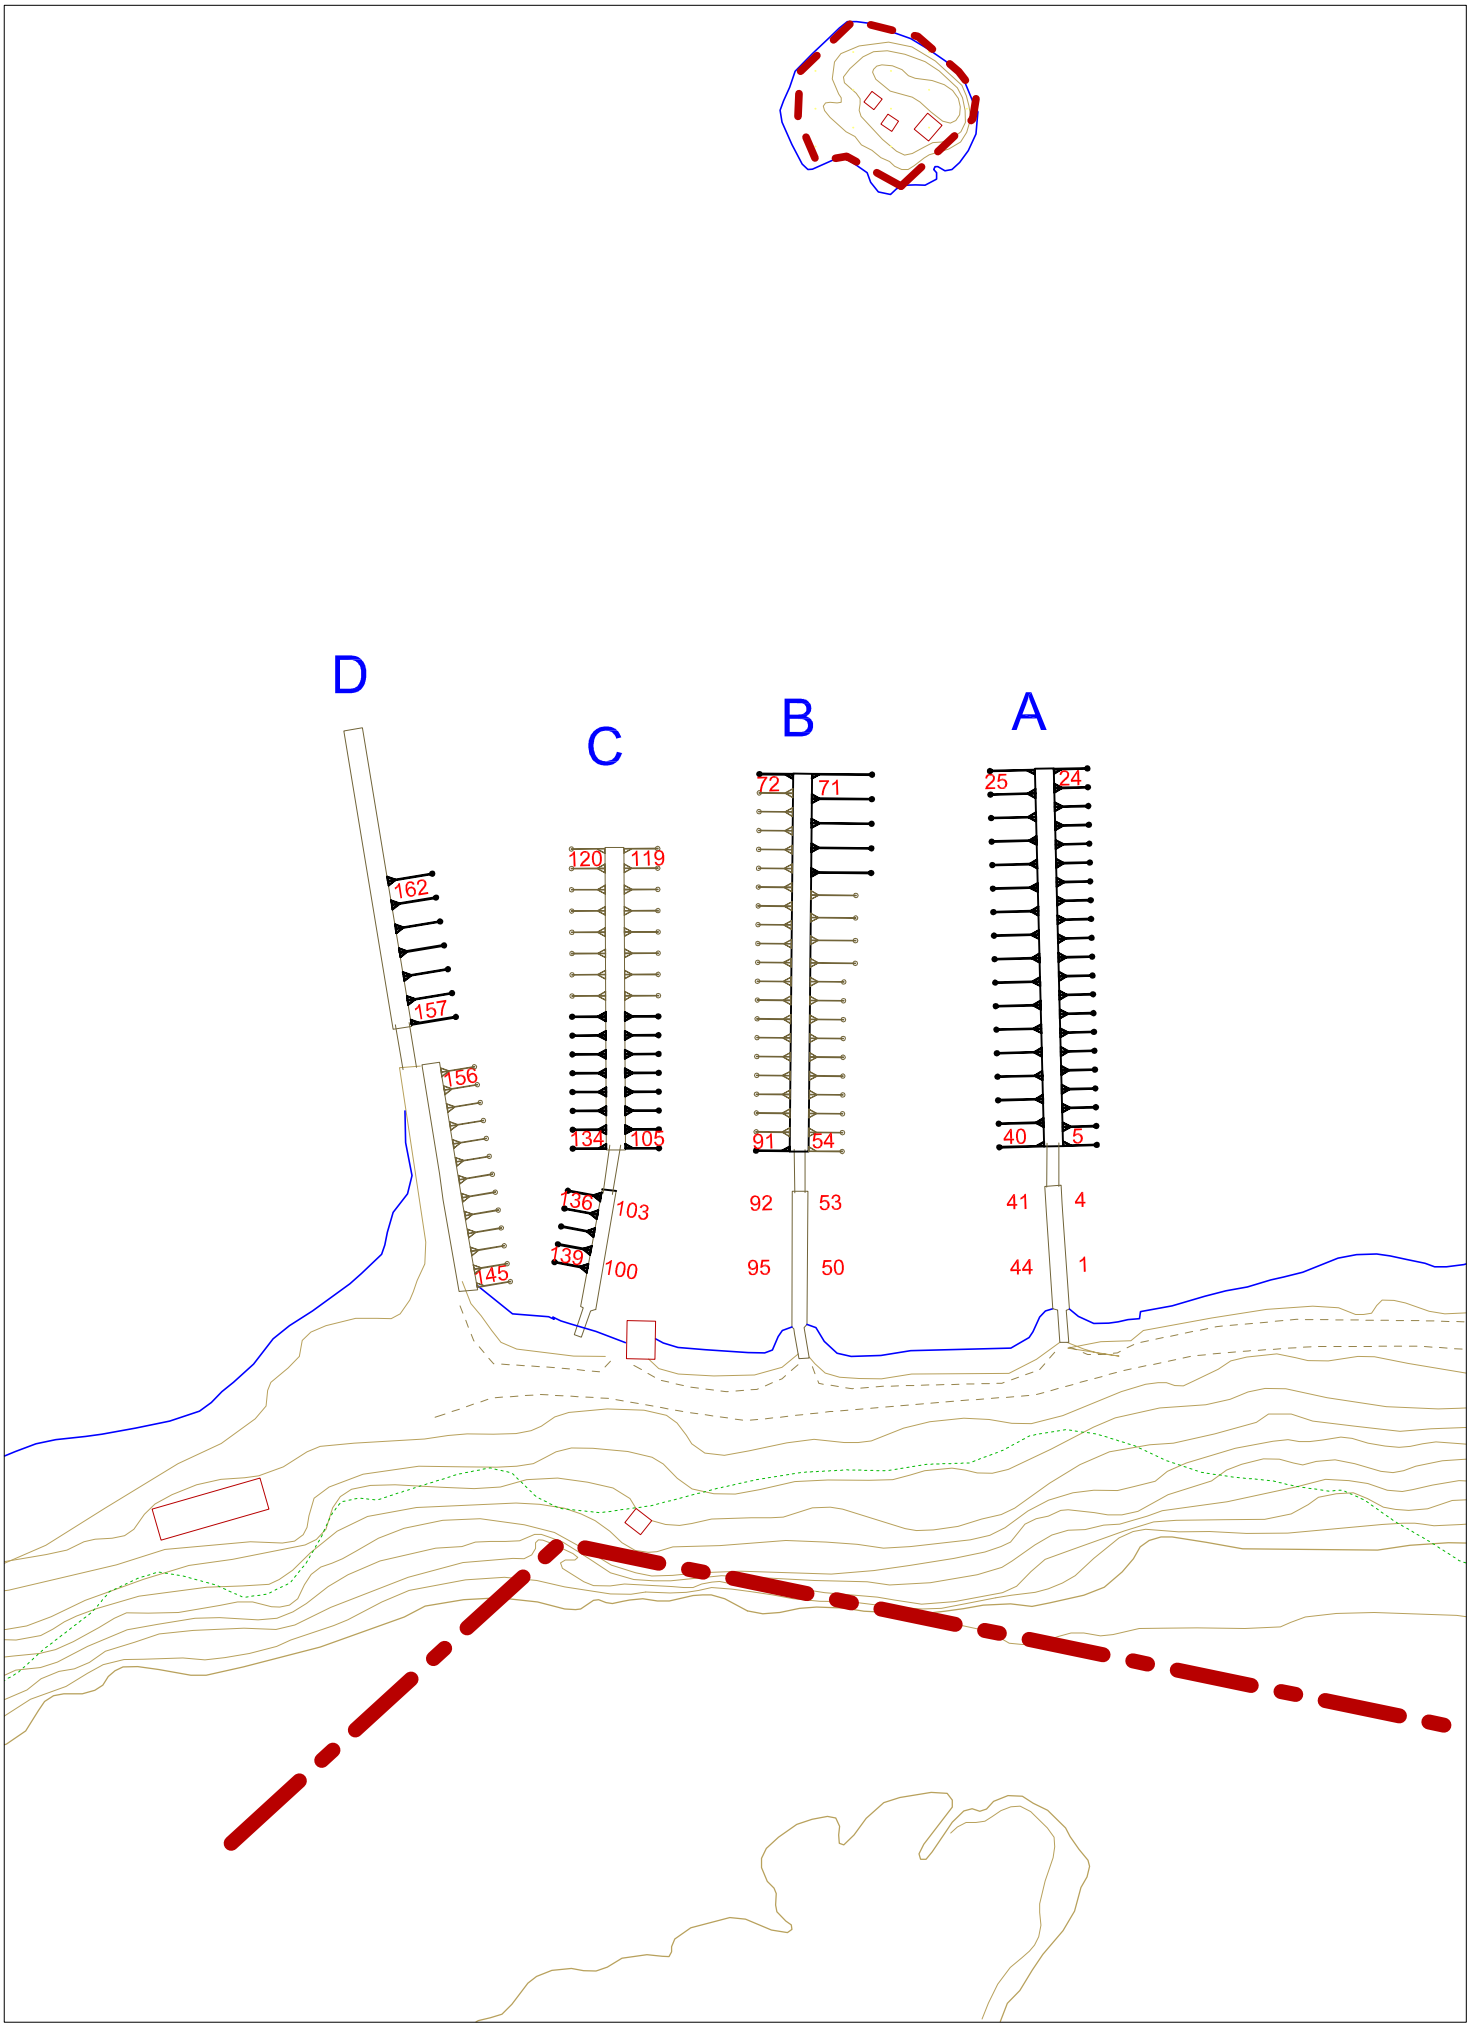

Edsvik
1:1000